

Committente:
 ASILO A. E G. CORTIMIGLIA
 CASTELLO 77, VENEZIA
 80007870274

Sede:
 MARGHERA, VIA RIZZARDI n. 5/a
 SEZ. VE, FG. 1, MAPP. 294 sub. 1

Oggetto:
 PIANTE E ARREDO


DATA 30/10/2013

TAV. 1


OGGETTO
 STATO DI FATTO
 PIANO TERRA E PRIMO

SCALA 1:100

IL PROGETTISTA
 arch. Fabiano Pasqualetto
 PROT. INT. 0559/2013

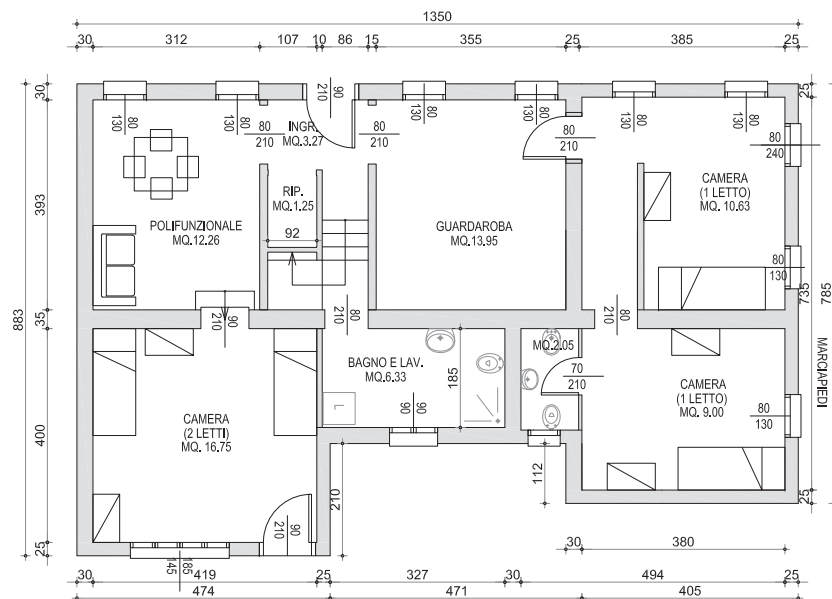

PIANTA PIANO TERRA

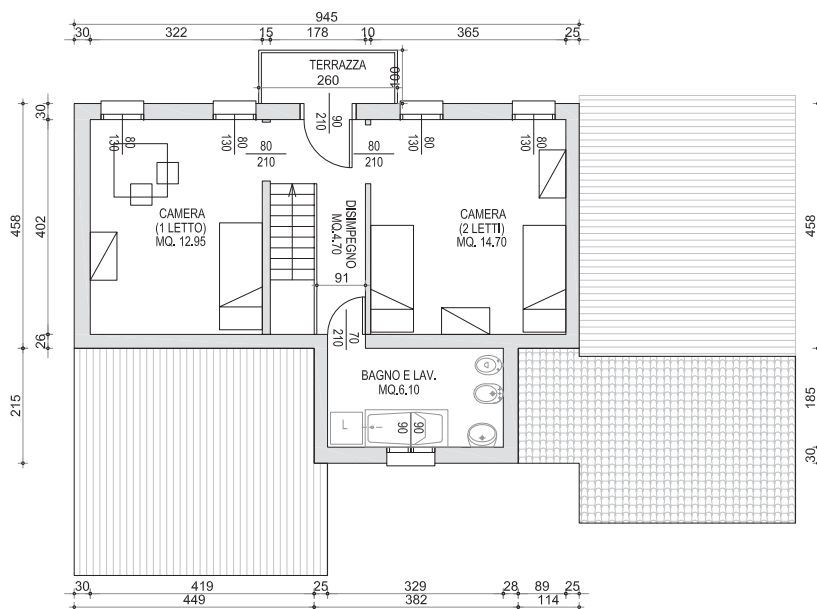

PIANTA PIANO PRIMO